
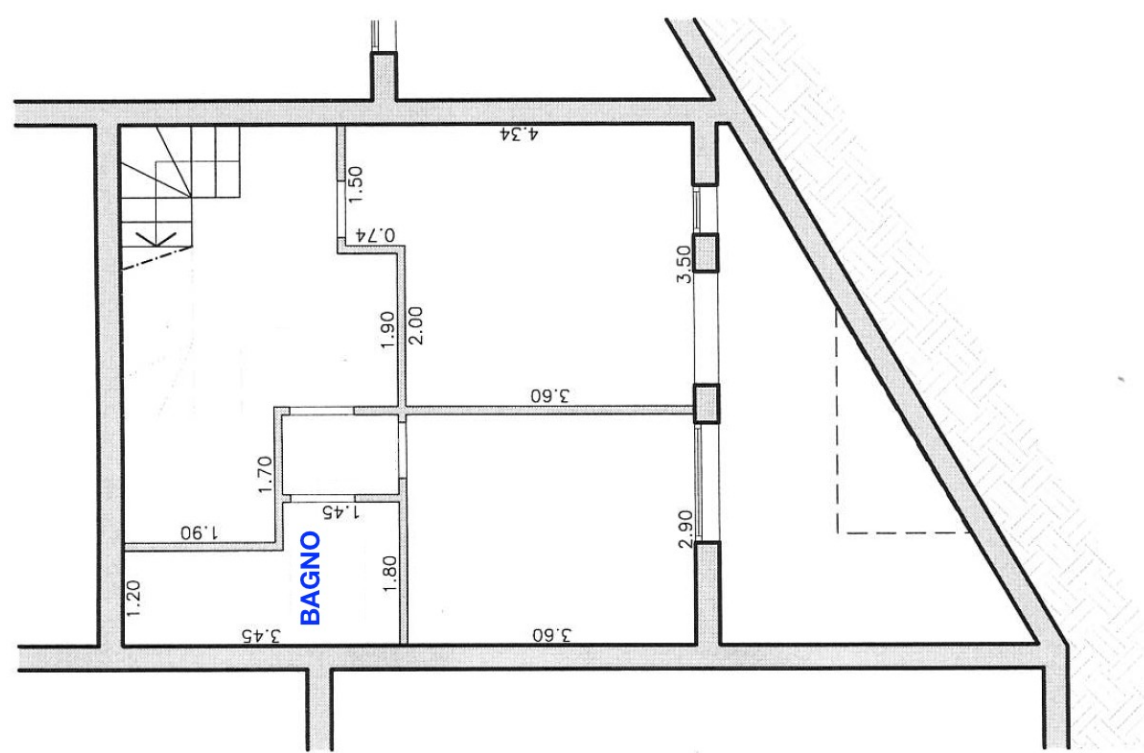


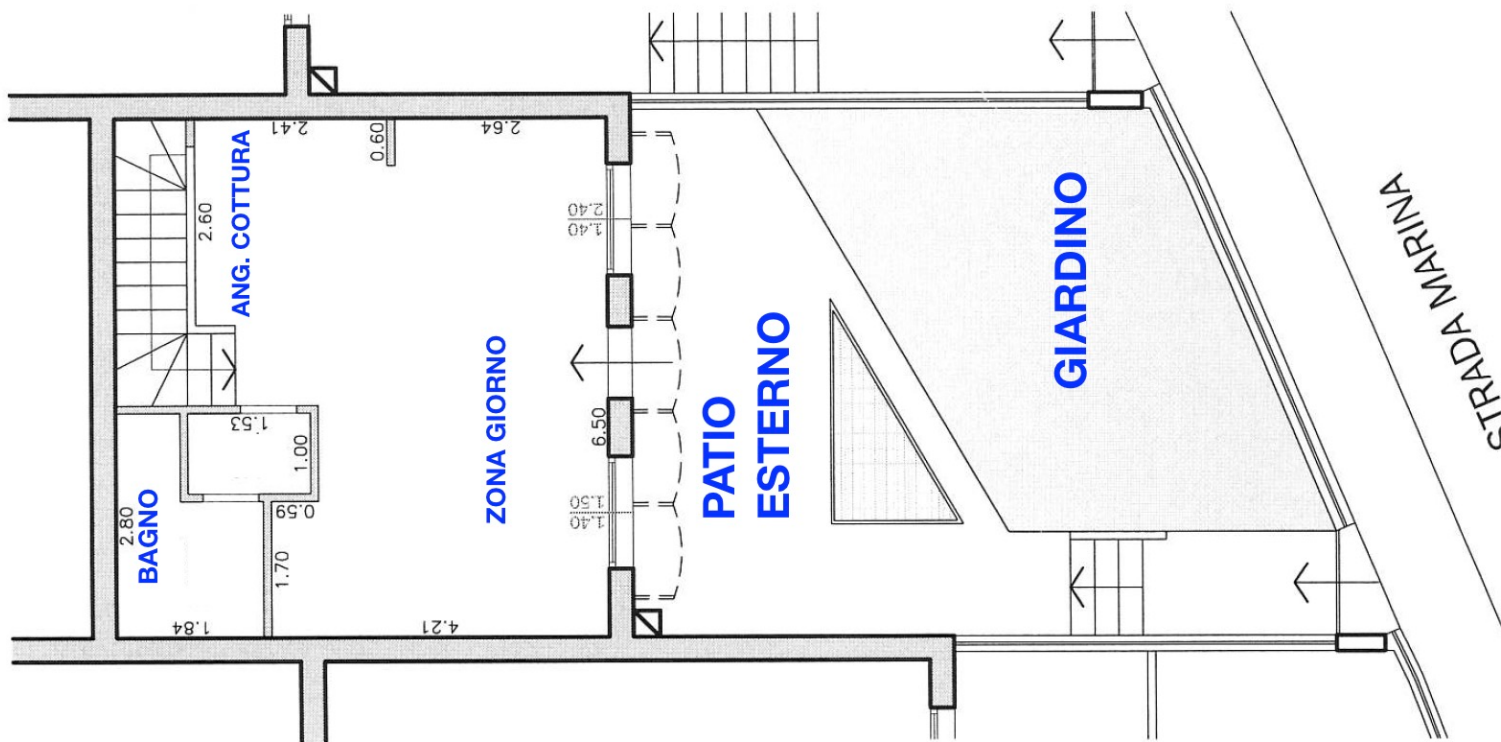

PIANTA PIANO TERRA
SCALA 1:100